


# 北國新聞赤羽ホール舞台断面図

〒920-0919 金沢市南町2番1号

TEL 076(260)3555 FAX 076(260)5063

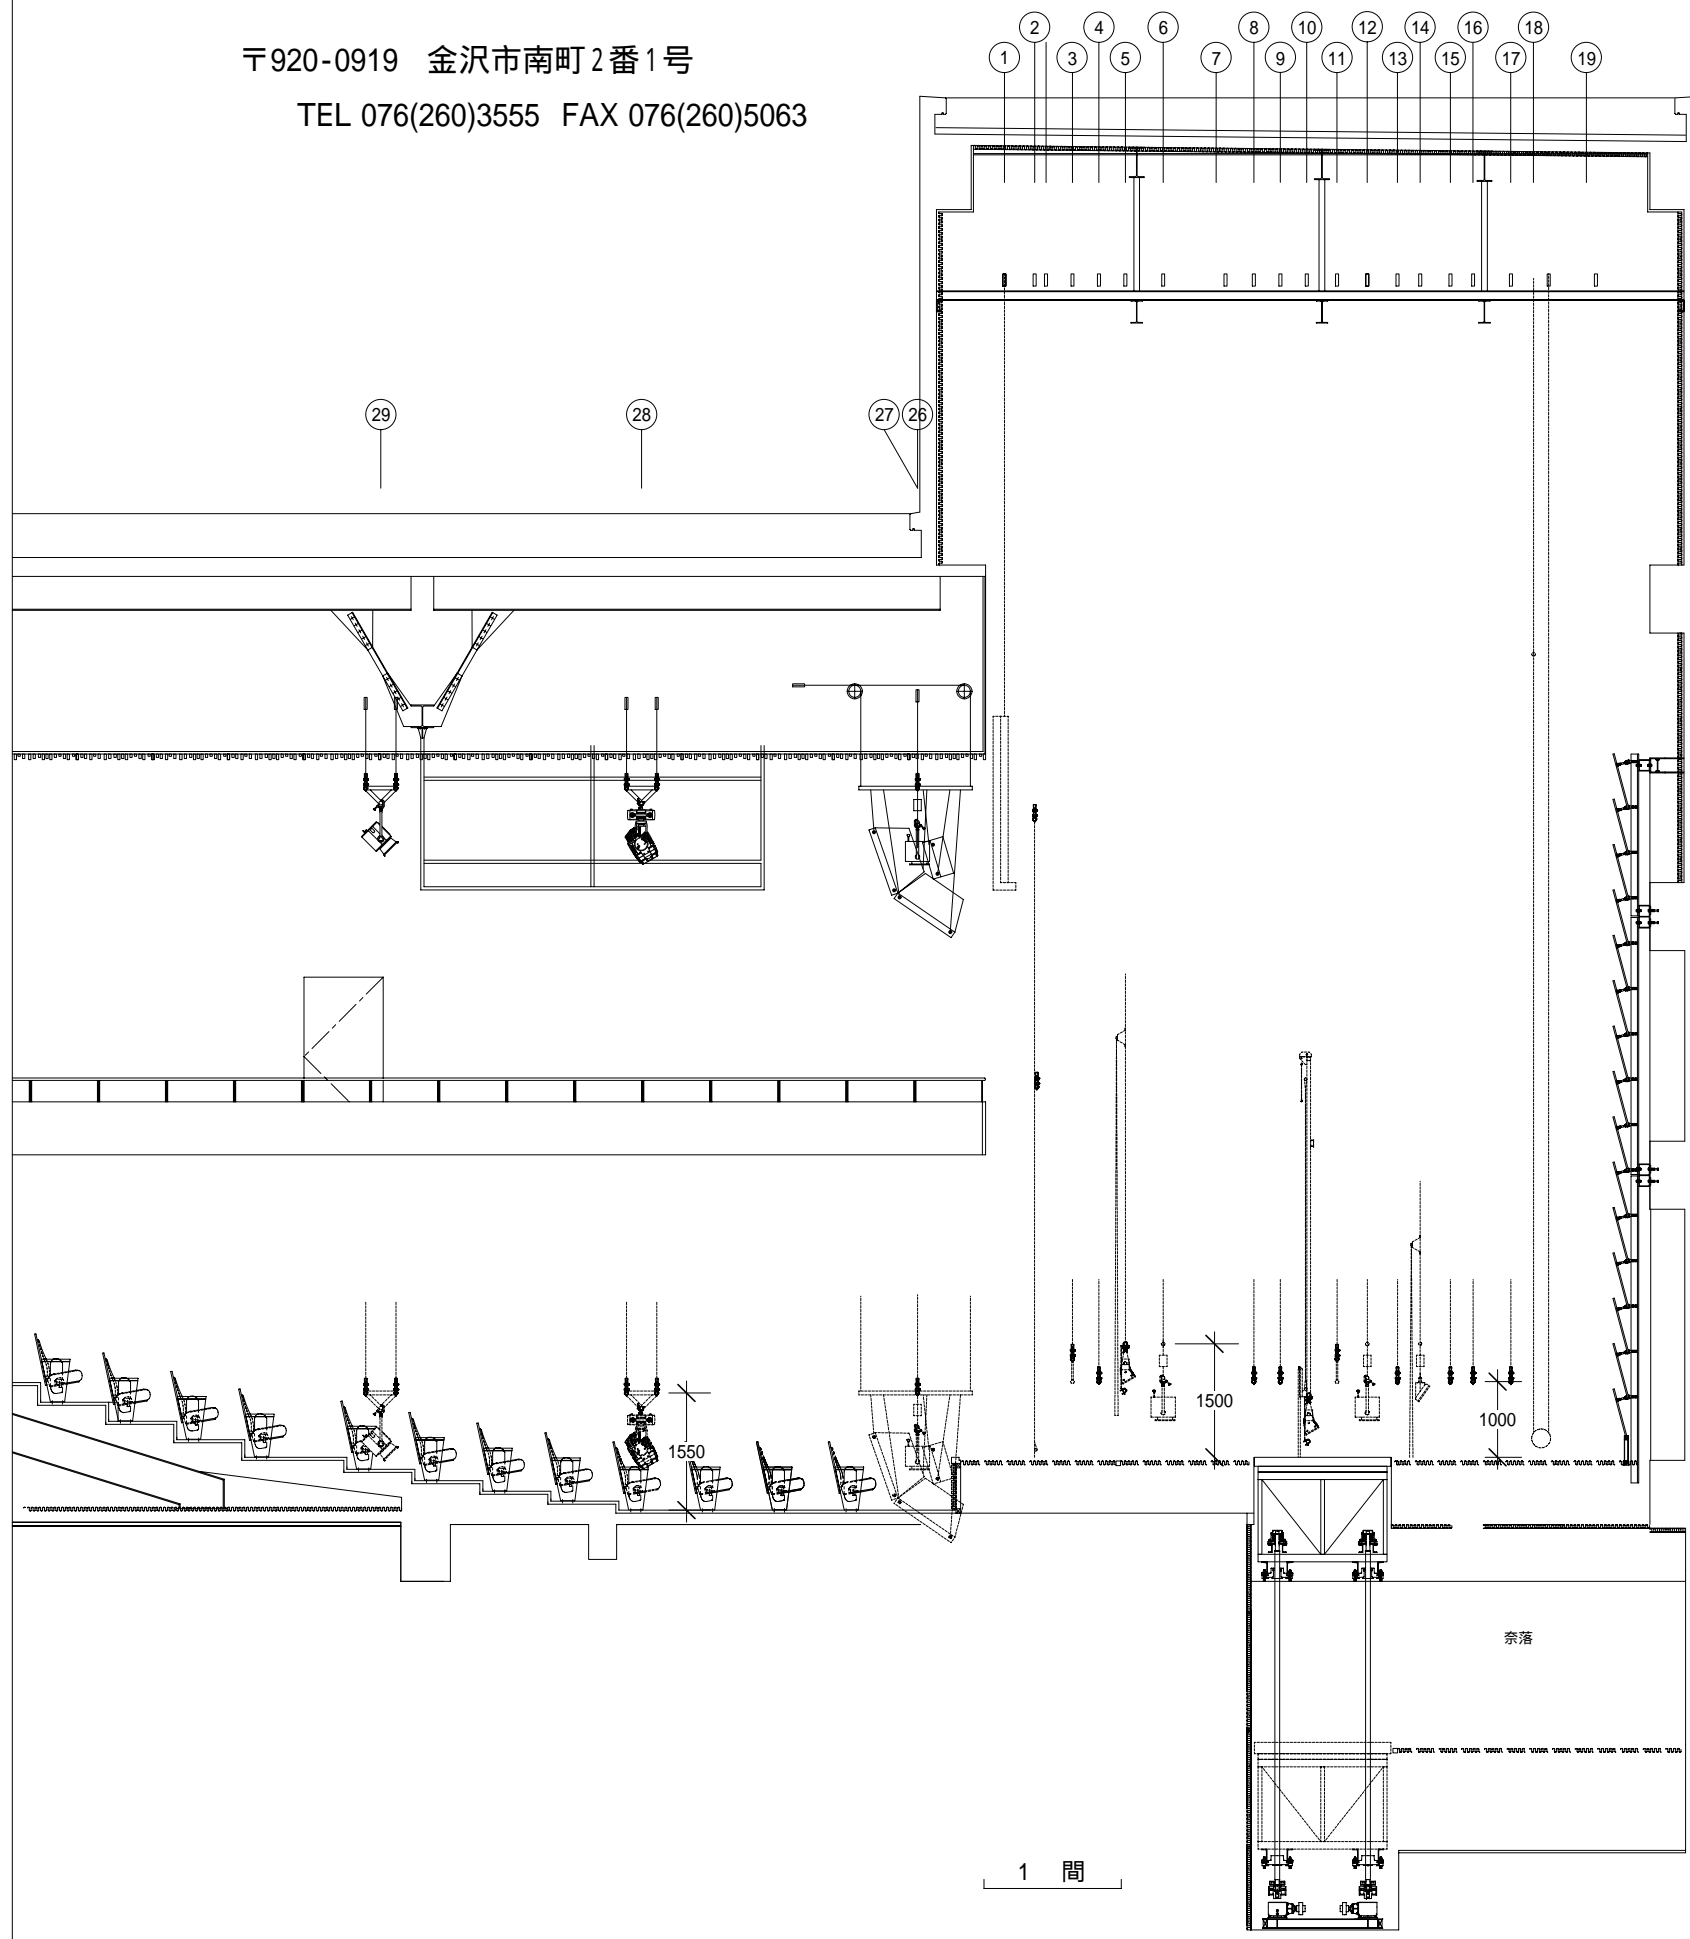

| 名 称                | バトン長さ (mm) | 最大荷重 (kg) | 昇降速度 (m/min) |        | 備 考                     |
|--------------------|------------|-----------|--------------|--------|-------------------------|
| 1 可動プロセアム          | 12,100     |           | 約2           |        |                         |
| 2 三折緞帳             | 15,300     |           | 30~45        |        |                         |
| 3 バトン 1            | 15,300     | 3,000     | 2/4          | レール設定付 | 天井反射板1前吊                |
| 4 袖幕               | 15,300     | 500       | 3~30         | レール設定付 | レール 2,500×2             |
| 5 ボーダーライト 1        | 15,300     | 500       | 10           | レール設定付 | 一文字幕1共吊 下バトン付           |
| 6 サブソフライト 1        | 15,300     | 700       | 10           | レール設定付 |                         |
| 7 天井反射板 1          |            |           | 2            |        |                         |
| 8 バトン 2            | 15,300     | 500       | 3~30         | レール設定付 | 一文字2用                   |
| 9 引割幕              | 15,300     | 500       | 3~30         | レール設定付 | レール 8,000×2 スクリーンカーテン兼用 |
| 10 スクリーン/ボーダーライト 2 |            | 500       | 10           | レール設定付 | 下バトン付                   |
| 11 バトン 3           | 15,300     | 3,000     | 2/4          | レール設定付 | 天井反射板2前吊                |
| 12 サブソフライト 2       | 15,300     | 700       | 10           | レール設定付 |                         |
| 13 バトン 4           | 15,300     | 500       | 3~30         | レール設定付 |                         |
| 14 アッパーホリゾンライト     | 15,300     | 400       | 10           | レール設定付 | 一文字幕3共吊                 |
| 15 バトン 5           | 15,300     | 500       | 3~30         | レール設定付 |                         |
| 16 バトン 6           | 15,300     | 500       | 3~30         | レール設定付 |                         |
| 17 バック幕            | 15,300     |           | 10           |        | レール 8,000×2             |
| 18 ホリゾン幕           | 13,000     |           | 10           |        |                         |
| 19 天井反射板 2         |            |           | 2            |        |                         |
| 26 プロセアムライト        | 5,000×2    | 400       | 10           |        |                         |
| 27 プロセアムスピーカ       |            | 300       | 5            |        |                         |
| 28 シーリングライト 1      | 12,000     | 400       | 10           |        |                         |
| 29 シーリングライト 2      | 12,000     | 400       | 10           |        |                         |

<舞台高さ> 700  
 <すのこ高さ> 15,300  
 <プロセ高さ> 7,500 9,300  
 <客席天井高さ> 10,000