


北國新聞赤羽ホール舞台断面図

〒920-0919 金沢市南町2番1号

TEL 076(260)3555 FAX 076(260)5063

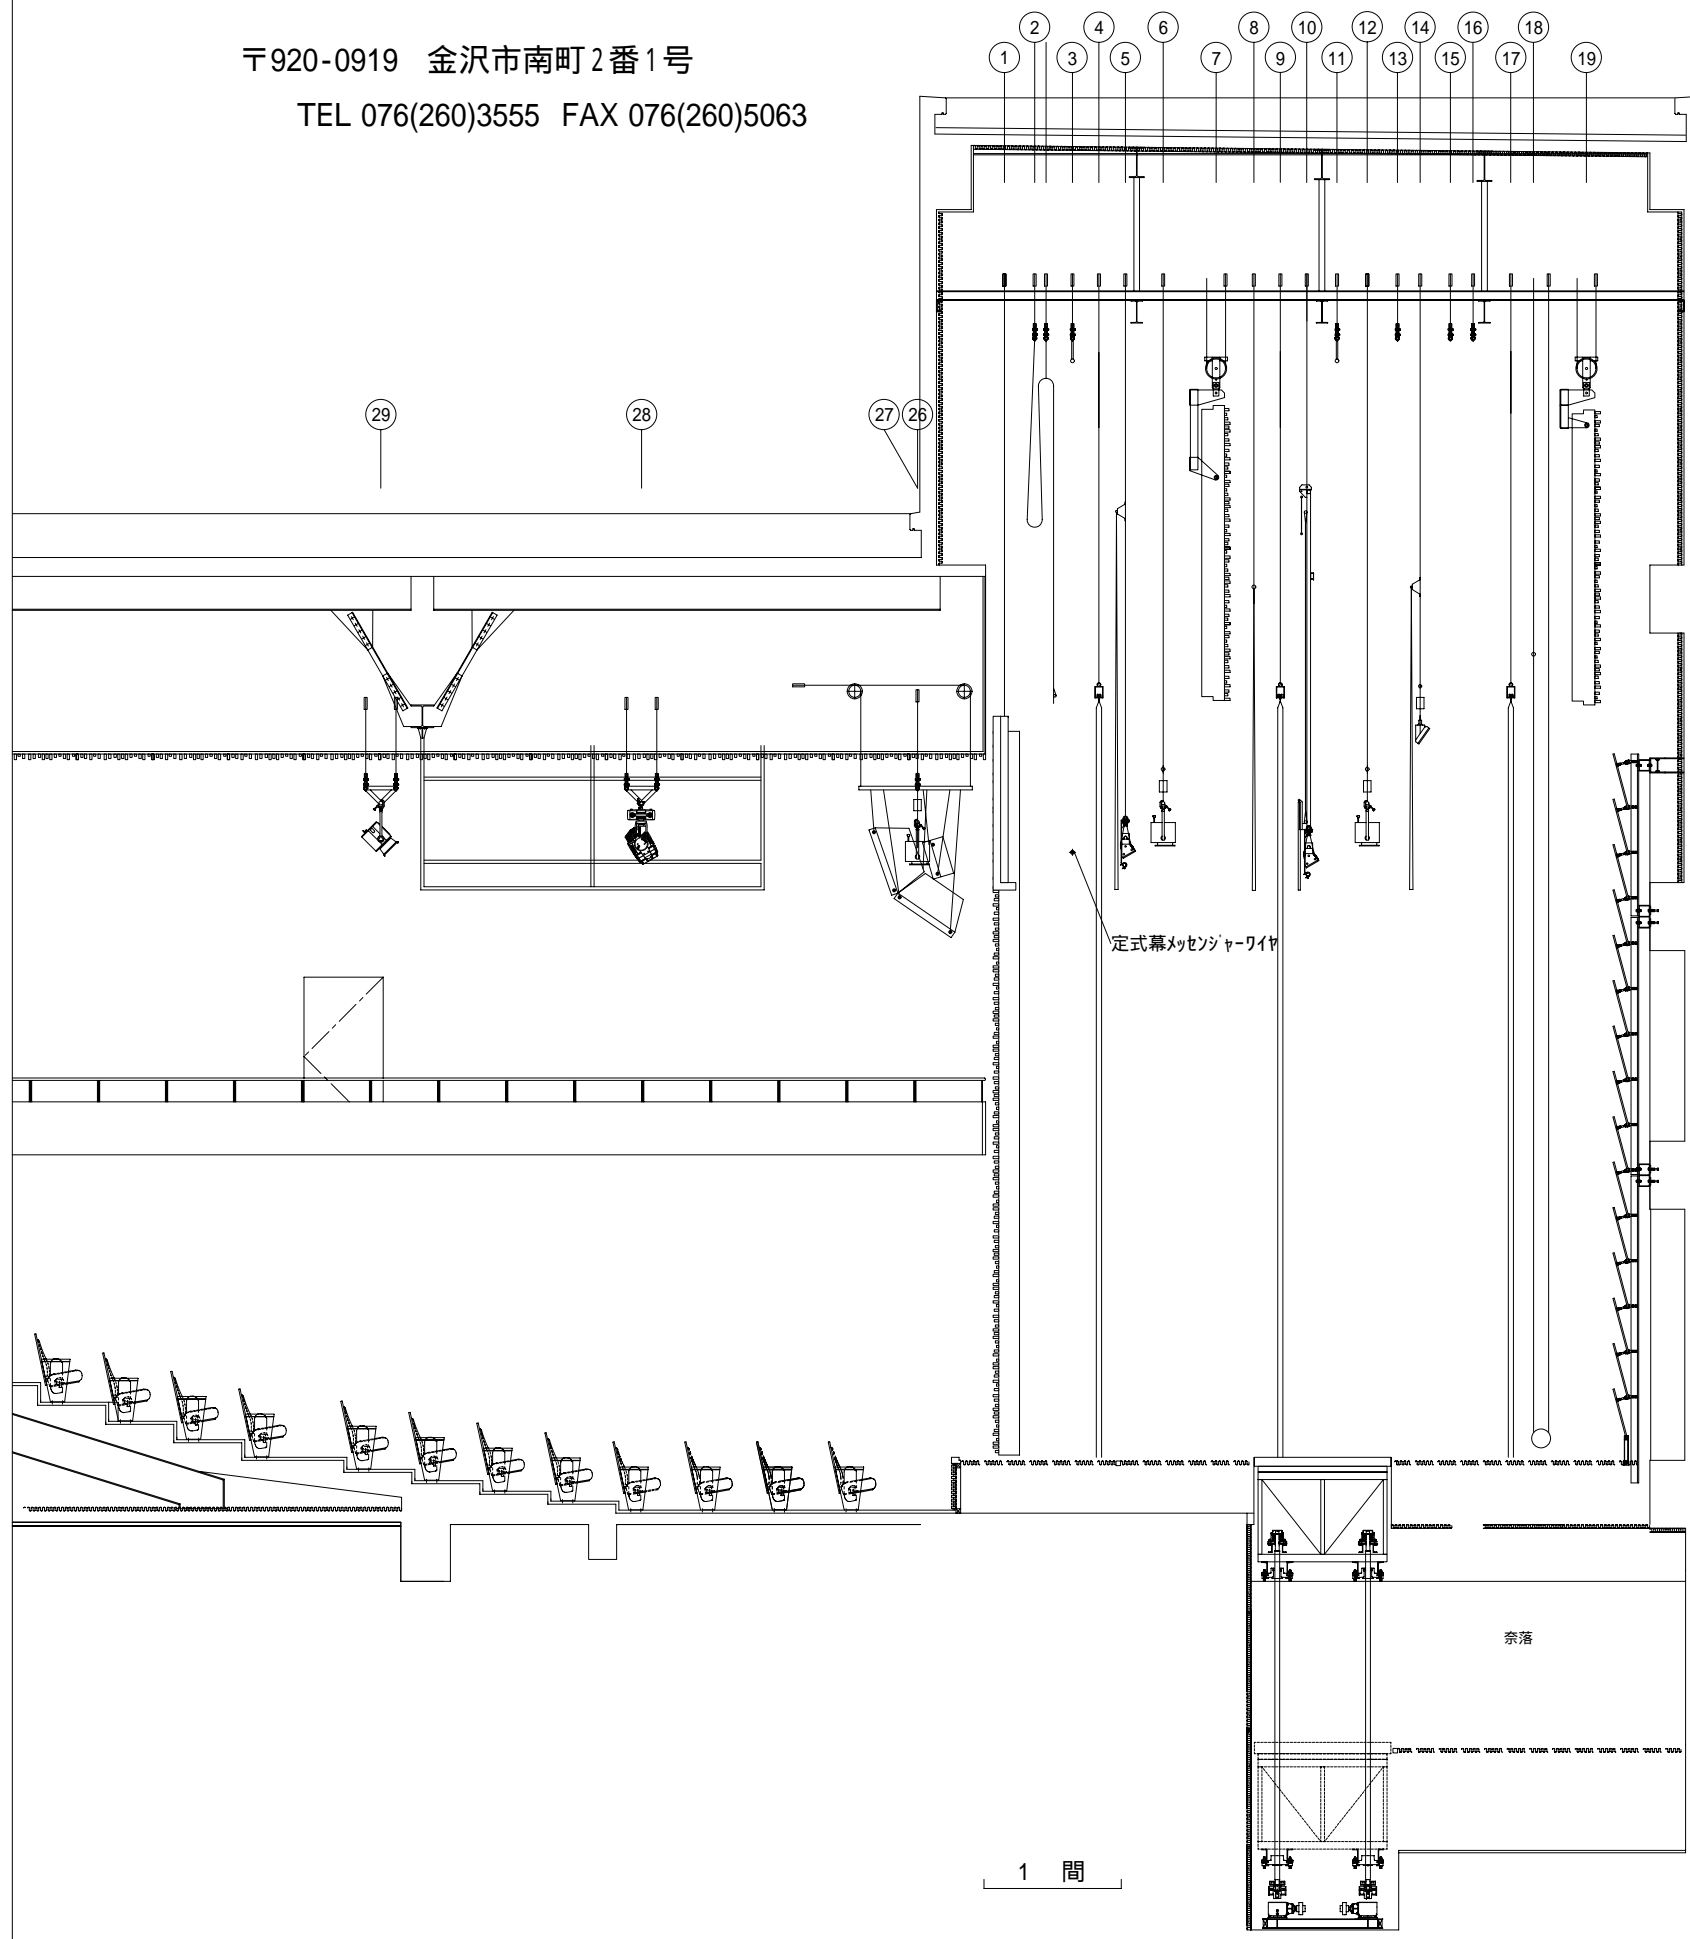

名称	バトン長さ (mm)	最大荷重 (kg)	昇降速度 (m/min)		備考
1 可動プロセニウム	12,100		約2		
2 三つ折緞帳	15,300		30~45		
3 バトン 1	15,300	3,000	2/4	レール設定付	天井反射板1前吊
4 袖幕	15,300	500	3~30	レール設定付	レール 2,500×2
5 ボーダーライト 1	15,300	500	10	レール設定付	一文字幕1共吊 下バトン付
6 サブウォンライト 1	15,300	700	10	レール設定付	
7 天井反射板 1			2		
8 バトン 2	15,300	500	3~30	レール設定付	一文字2用
9 引割幕	15,300	500	3~30	レール設定付	レール 8,000×2 スクリーンカーテン兼用
10 スクリーン/ボーダーライト 2		500	10	レール設定付	下バトン付
11 バトン 3	15,300	3,000	2/4	レール設定付	天井反射板2前吊
12 サブウォンライト 2	15,300	700	10	レール設定付	
13 バトン 4	15,300	500	3~30	レール設定付	
14 アッパーウォンライト	15,300	400	10	レール設定付	一文字幕3共吊
15 バトン 5	15,300	500	3~30	レール設定付	
16 バトン 6	15,300	500	3~30	レール設定付	
17 バック幕	15,300		10		レール 8,000×2
18 ホリゾン幕	13,000		10		
19 天井反射板 2			2		
26 プロセニウムライト	5,000×2	400	10		
27 プロセニウムスピーカー		300	5		
28 シーリングライト 1	12,000	400	10		
29 シーリングライト 2	12,000	400	10		

<舞台高さ> 700
 <すのこ高さ> 15,300
 <プロセ高さ> 7,500 9,300
 <客席天井高さ> 10,000