


北國新聞赤羽ホール舞台断面図

〒920-0919 金沢市南町2番1号

TEL 076(260)3555 FAX 076(260)5063

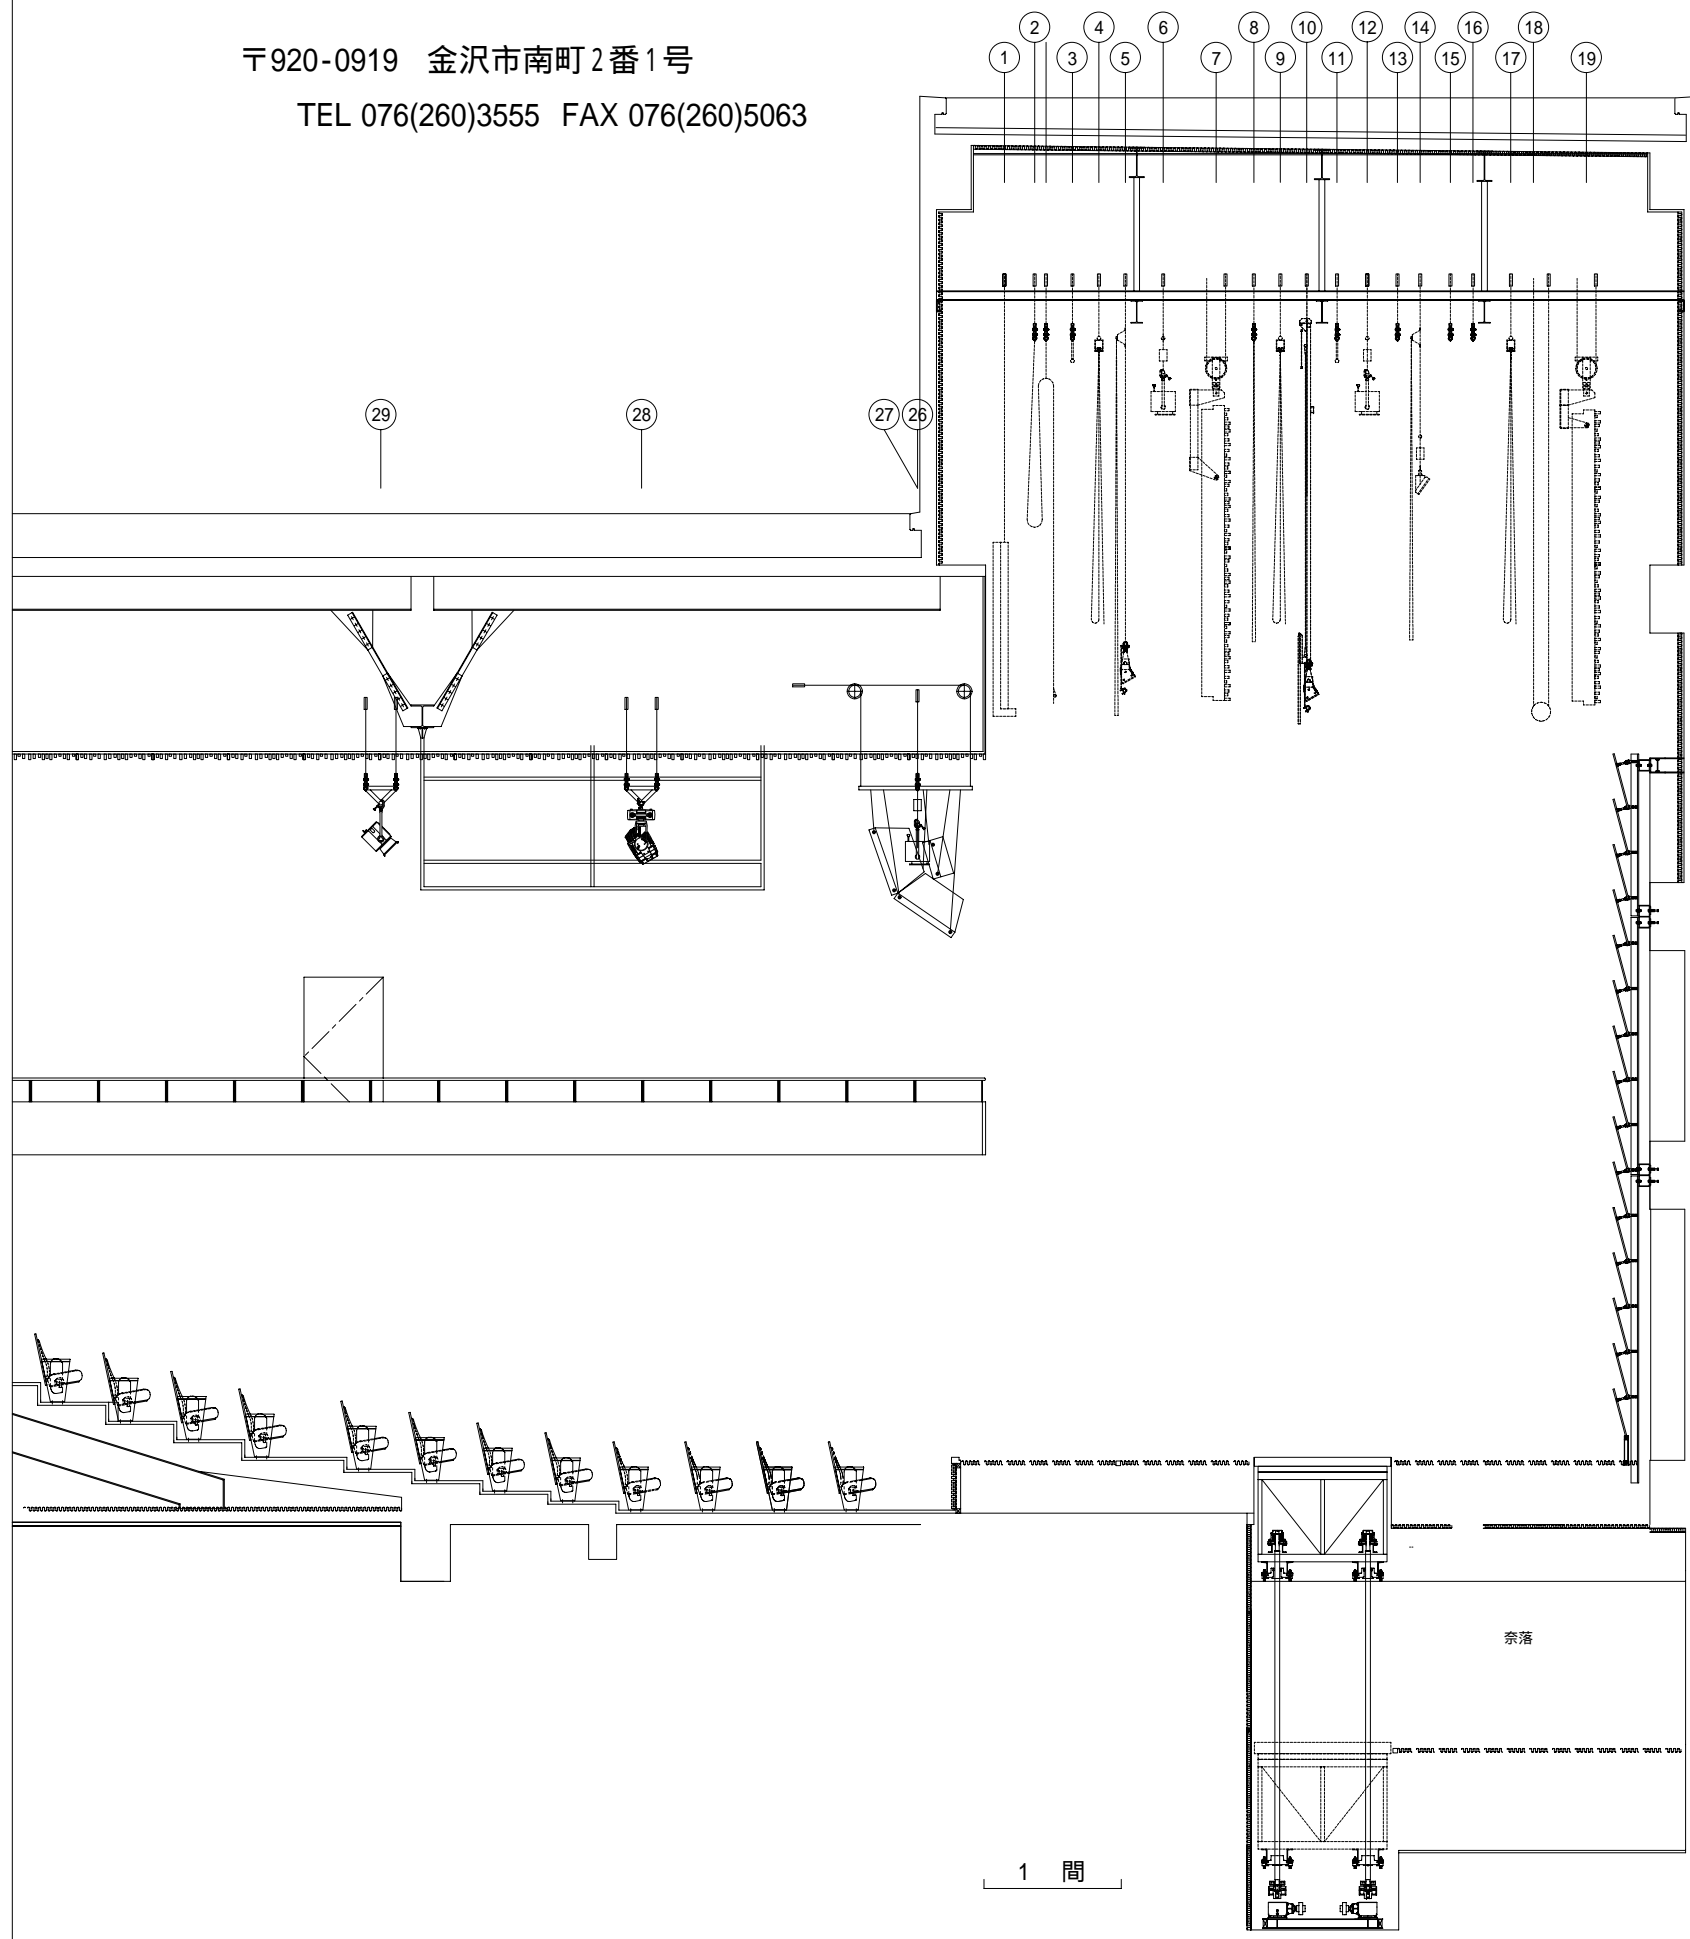

	名 称	バトン長さ (mm)	最大荷重 (kg)	昇降速度 (m/min)		備 考
1	可動プロセアム	12,100		約2		
2	三つ折緞帳	15,300		30~45		
3	バトン 1	15,300	3,000	2/4	レール設定付	天井反射板 1 前吊
4	袖幕	15,300	500	3~30	レール設定付	レール 2,500×2
5	ボデーライト 1	15,300	500	10	レール設定付	一文字幕1共吊 下バトン付
6	サッシュョンライト 1	15,300	700	10	レール設定付	
7	天井反射板 1			2		
8	バトン 2	15,300	500	3~30	レール設定付	一文字2用
9	引割幕	15,300	500	3~30	レール設定付	レール 8,000×2 スクリーンカーテン兼用
10	スクリーン/ボデーライト 2		500	10	レール設定付	下バトン付
11	バトン 3	15,300	3,000	2/4	レール設定付	天井反射板 2 前吊
12	サッシュョンライト 2	15,300	700	10	レール設定付	
13	バトン 4	15,300	500	3~30	レール設定付	
14	アップ・ホリゾントライト	15,300	400	10	レール設定付	一文字幕3共吊
15	バトン 5	15,300	500	3~30	レール設定付	
16	バトン 6	15,300	500	3~30	レール設定付	
17	バック幕	15,300		10		レール 8,000×2
18	ホリゾン幕	13,000		10		
19	天井反射板 2			2		
26	プロセアムライト	5,000×2	400	10		
27	プロセアムスピーカ		300	5		
28	シーリングライト 1	12,000	400	10		
29	シーリングライト 2	12,000	400	10		

<舞台高さ> 700

<すのこ高さ> 15,300

<プロセ高さ> 7,500 9,300

<客席天井高さ> 10,000