


北國新聞赤羽ホール舞台平面図

〒920-0919 金沢市南町2番1号
 TEL 076(260)3555 FAX 076(260)5063

舞台寸法

	反響板使用時	袖舞台時		
<間口>	15,880	12,280	<舞台高さ>	700
<奥行>	8,750	7,700	<すのこ高さ>	15,300
<プロセ高さ>	9,300	7,500		

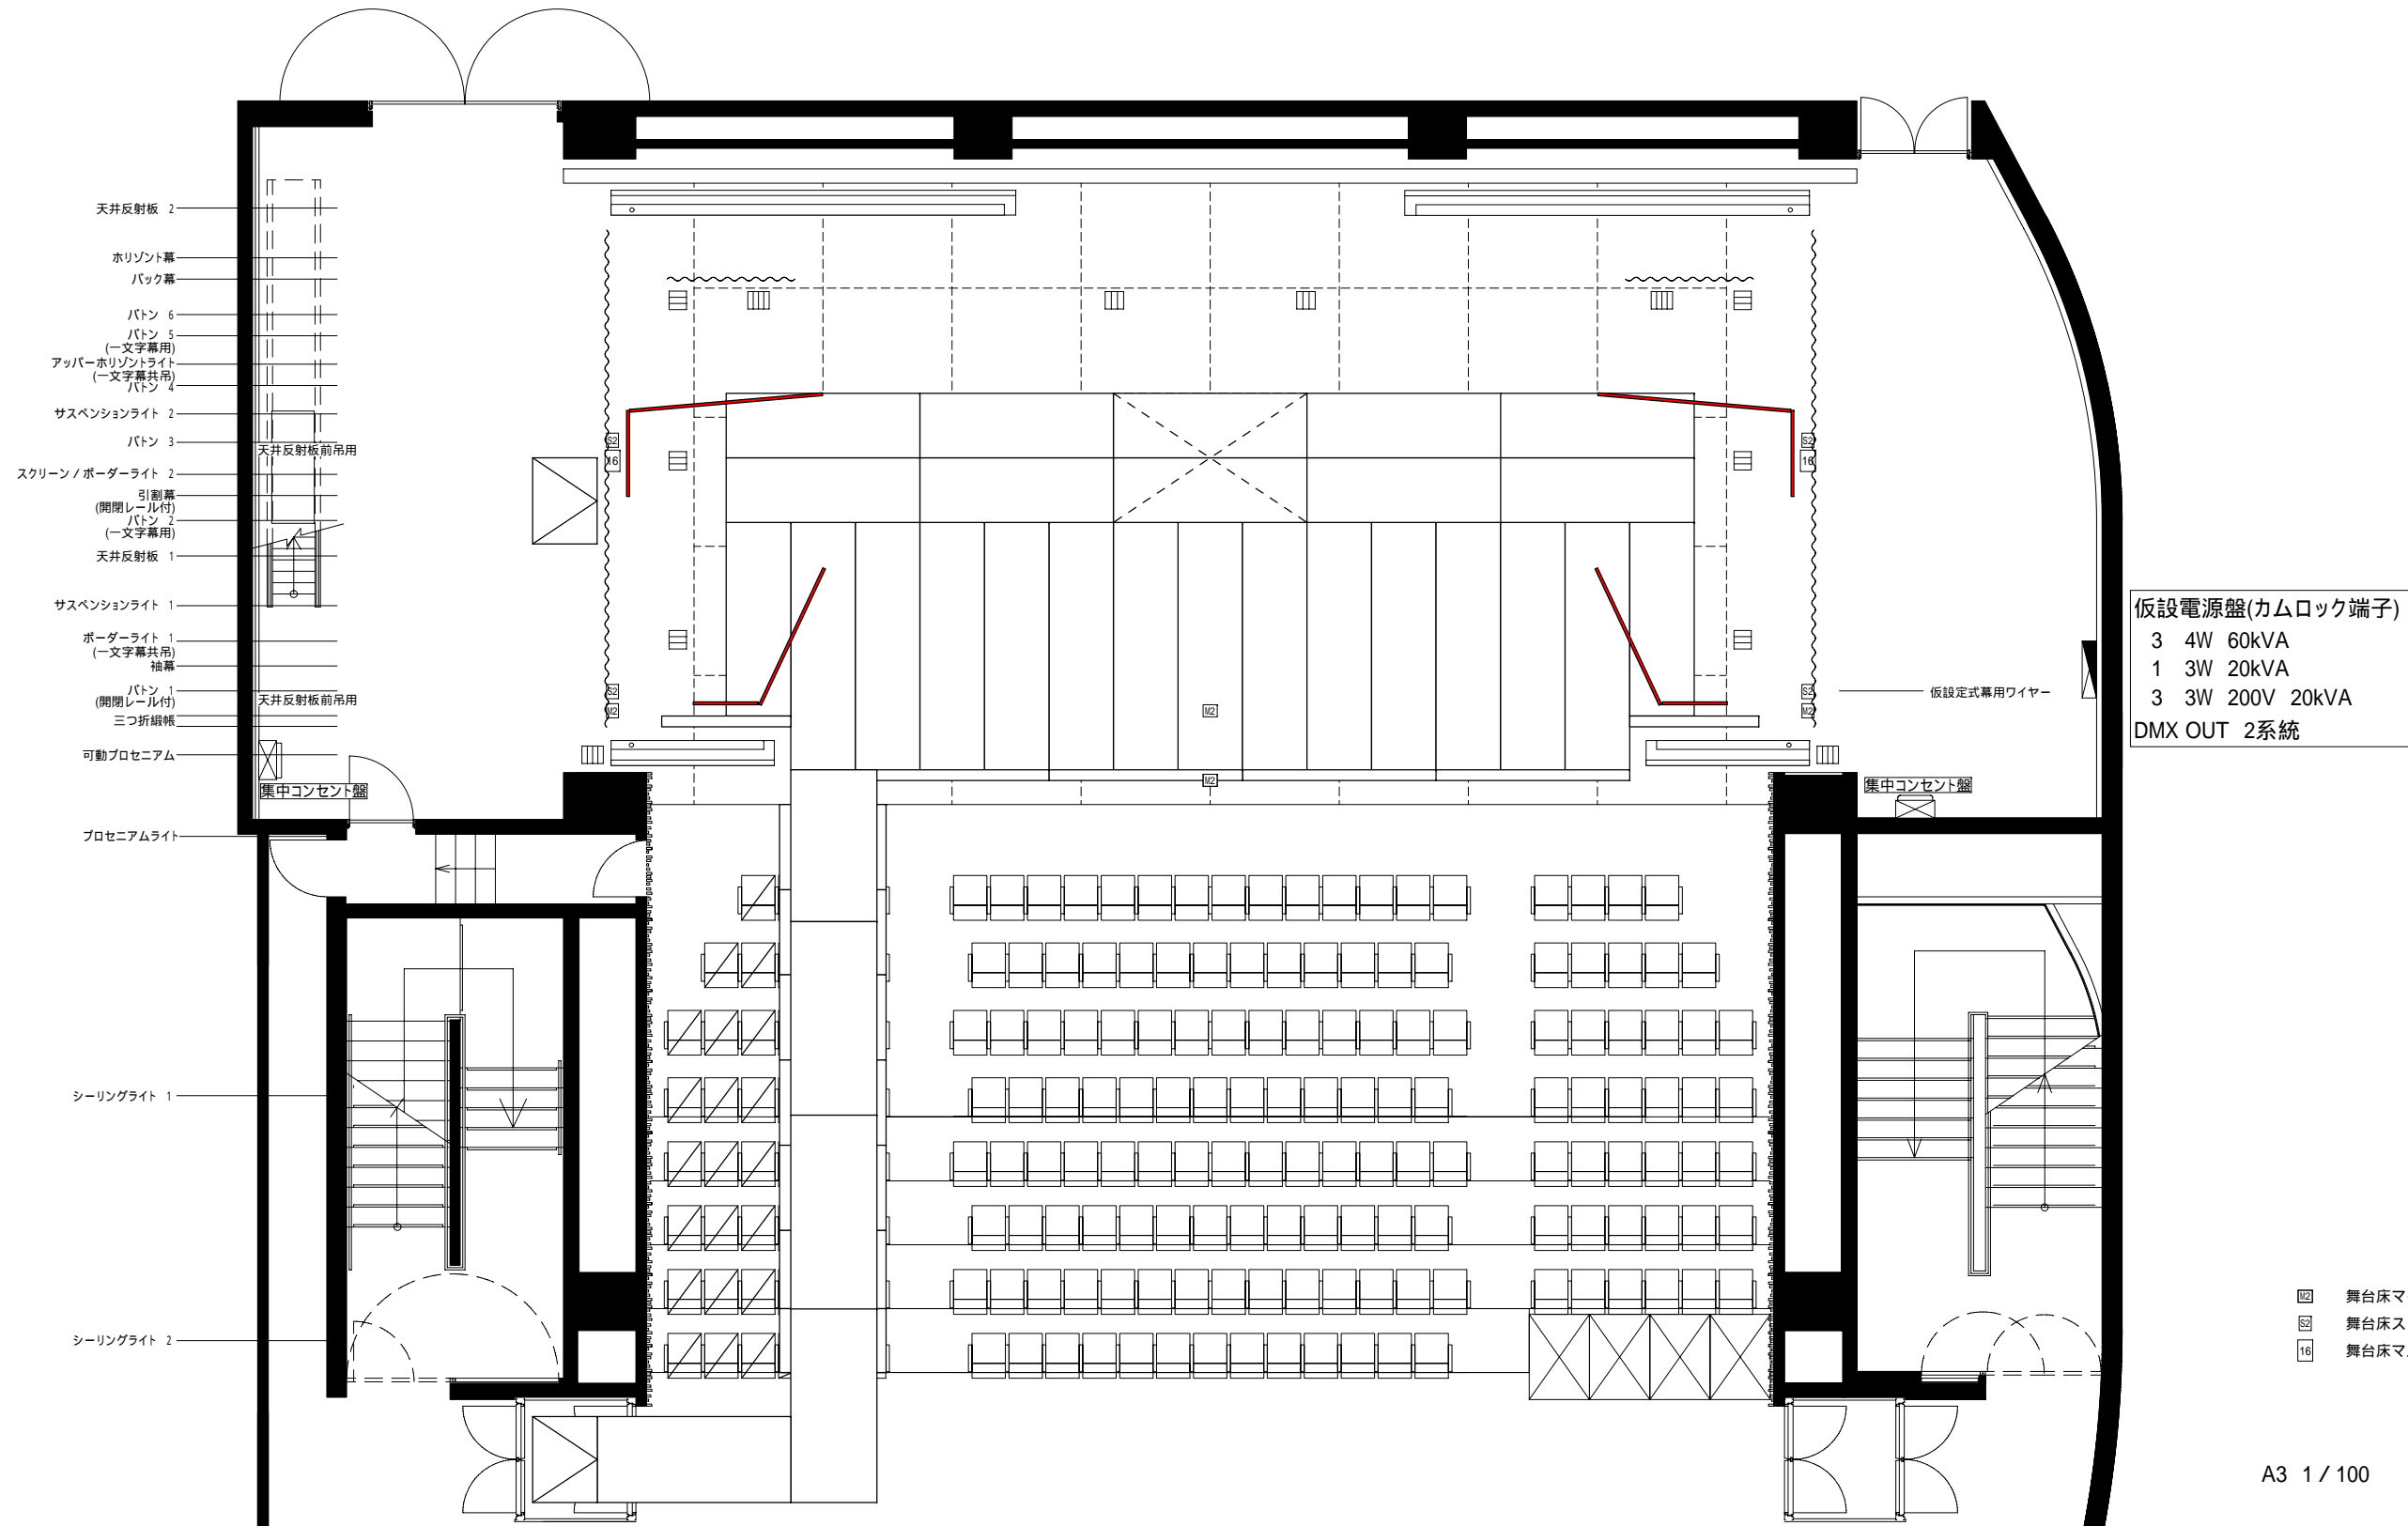

仮設電源盤(カムロック端子)
 3 4W 60kVA
 1 3W 20kVA
 3 3W 200V 20kVA
 DMX OUT 2系統

- M 舞台床マイクコンセントボックス
- S 舞台床スピーカコンセント
- 16 舞台床マルチコンセントボックス