


財団法人 北國芸術振興財団
北國新聞赤羽ホール
舞台平面図

〒920-0919 金沢市 南町2番1号
 TEL 076(260)3555 FAX 076(260)5063

舞台寸法

	反響板使用時	袖舞台時		
<間口>	15,880	12,280	<舞台高さ>	700
<奥行>	8,750	7,700	<すのこ高さ>	15,300
<プロセ高さ>	9,300	7,500		

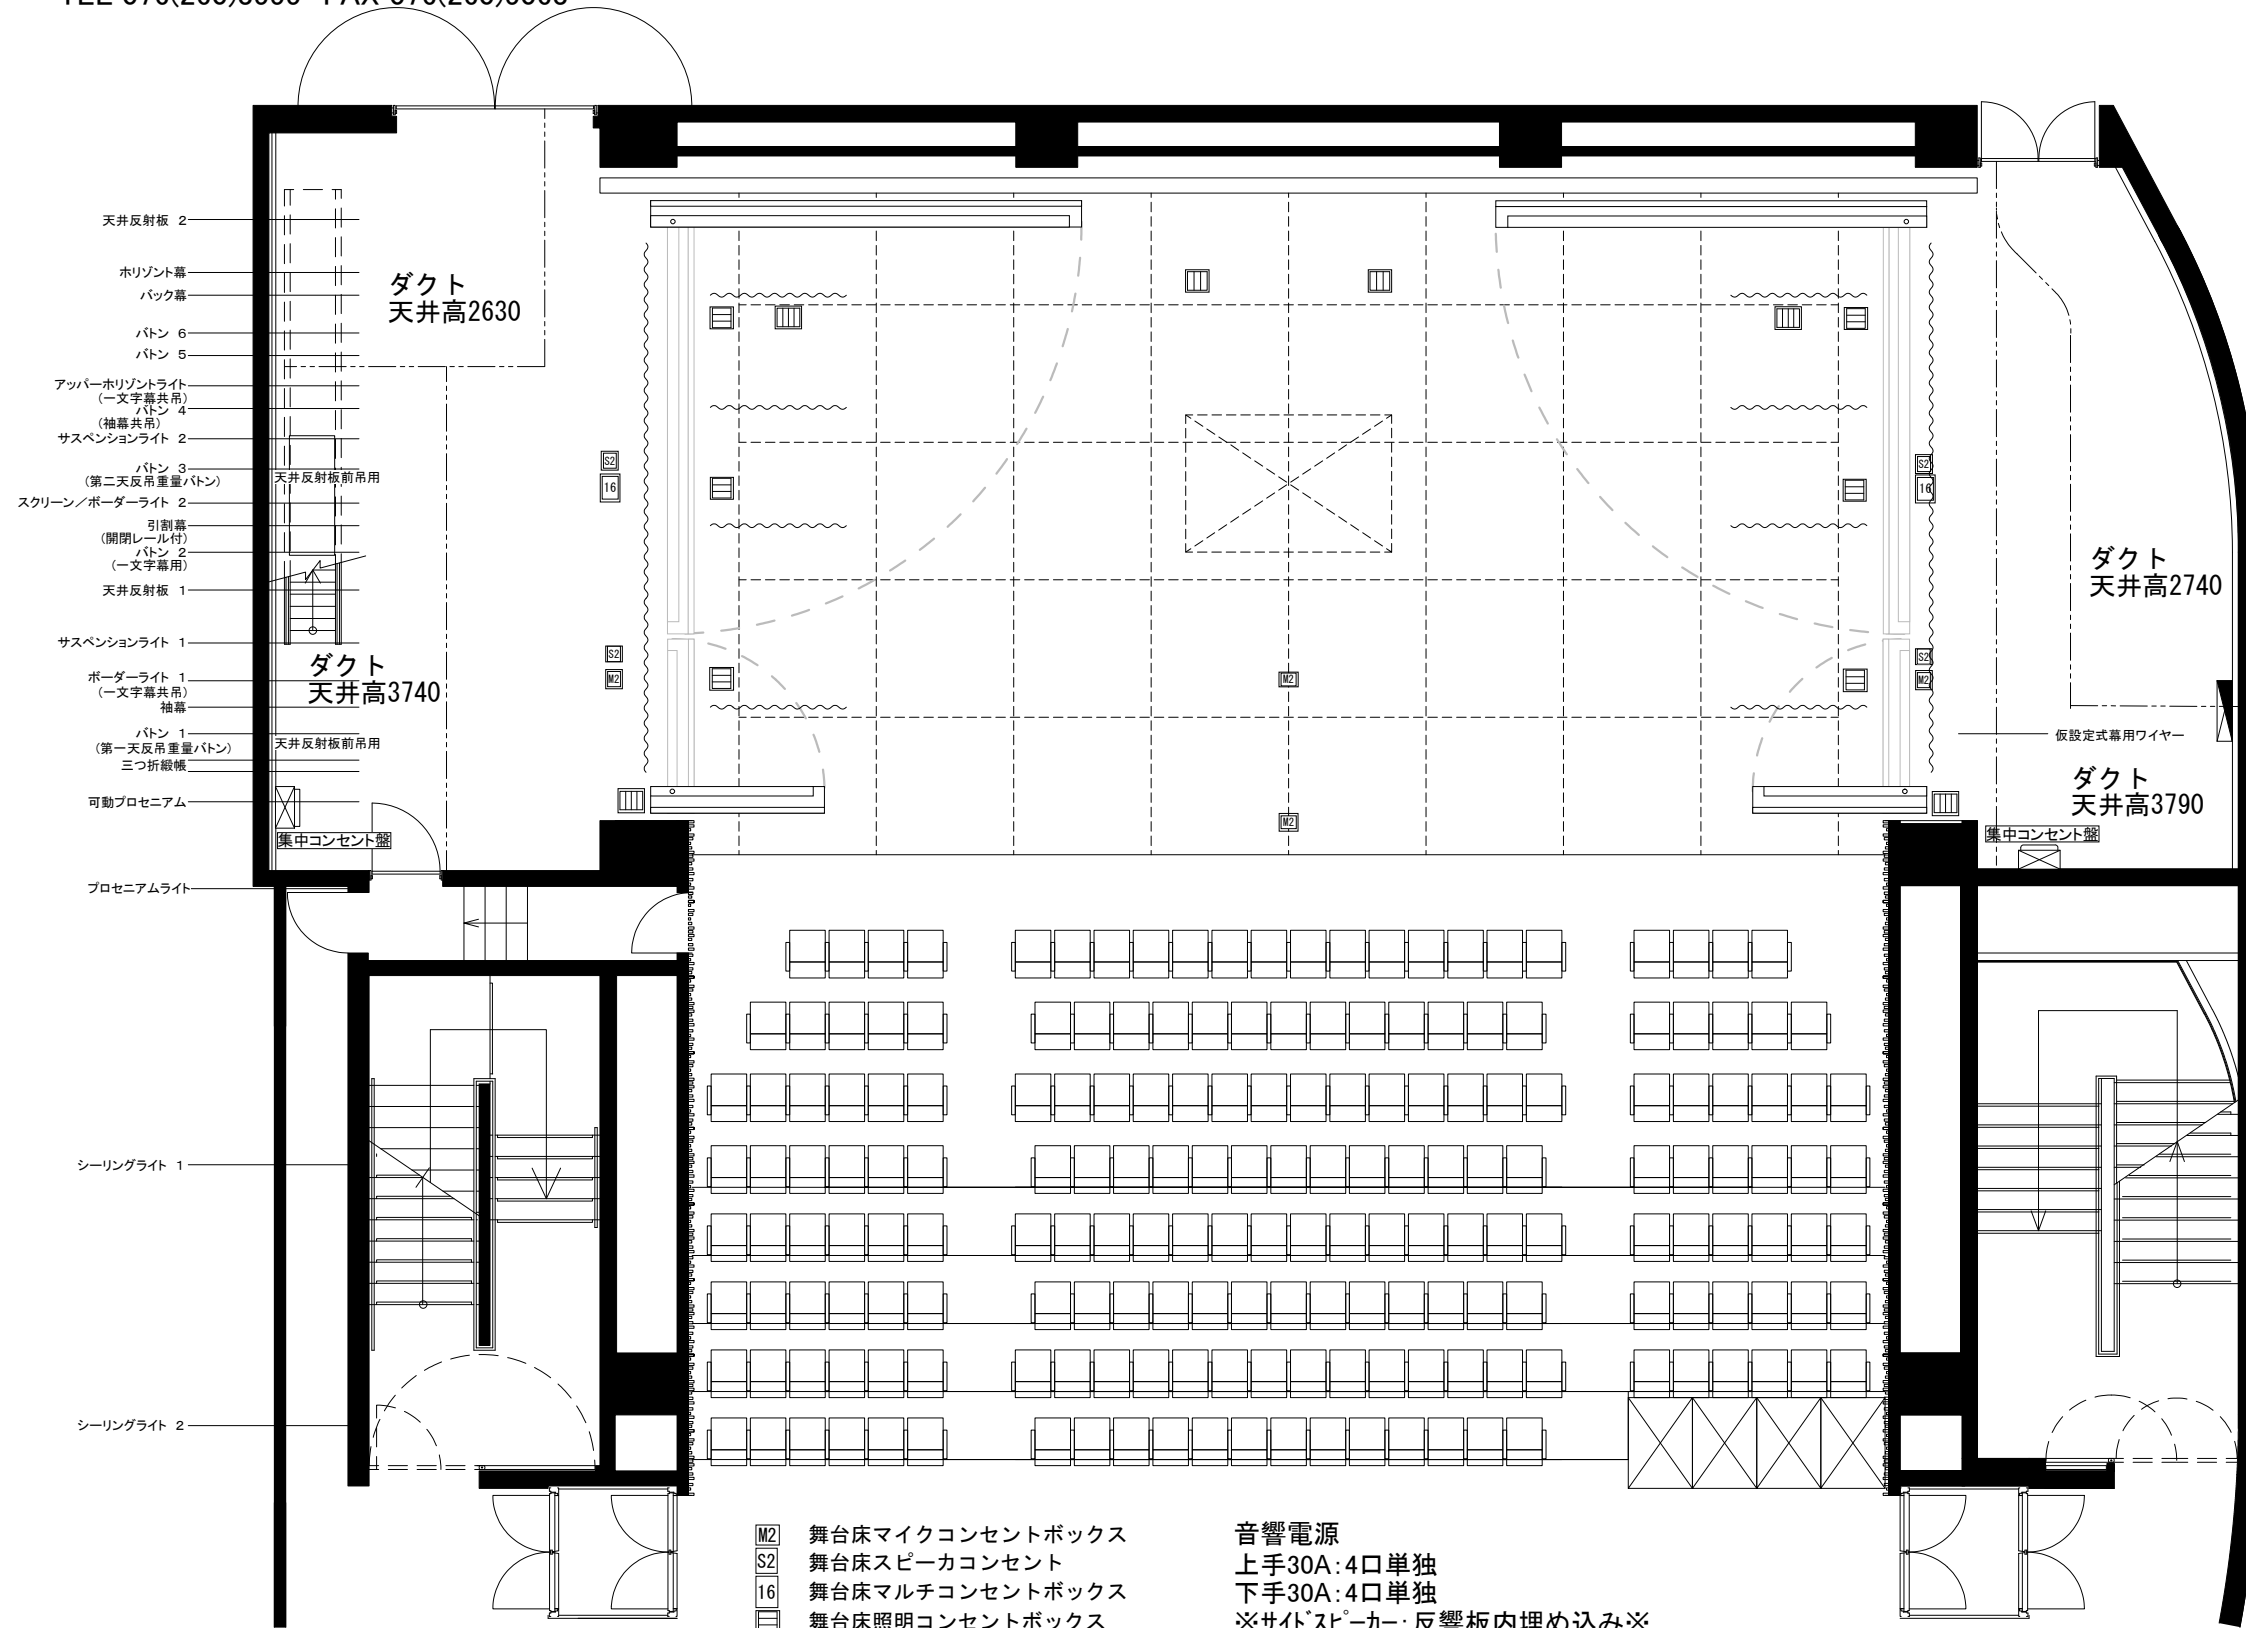

- M2 舞台床マイクコンセントボックス
- S2 舞台床スピーカコンセント
- 16 舞台床マルチコンセントボックス
- 舞台床照明コンセントボックス

音響電源
 上手30A: 4口単独
 下手30A: 4口単独
 ※サイドスピーカー: 反響板内埋め込み※

1間=1818m/m

A3 1/100