


財団法人 北國芸術振興財団
北國新聞赤羽ホール
舞台平面図


〒920-0919 金沢市 南町2番1号
 TEL 076(260)3555 FAX 076(260)5063

舞台寸法

	反響板使用時	袖舞台時		
<間口>	15,880	12,280	<舞台高さ>	700
<奥行>	8,750	7,700	<すのこ高さ>	15,300
<プロセ高さ>	9,300	7,500		

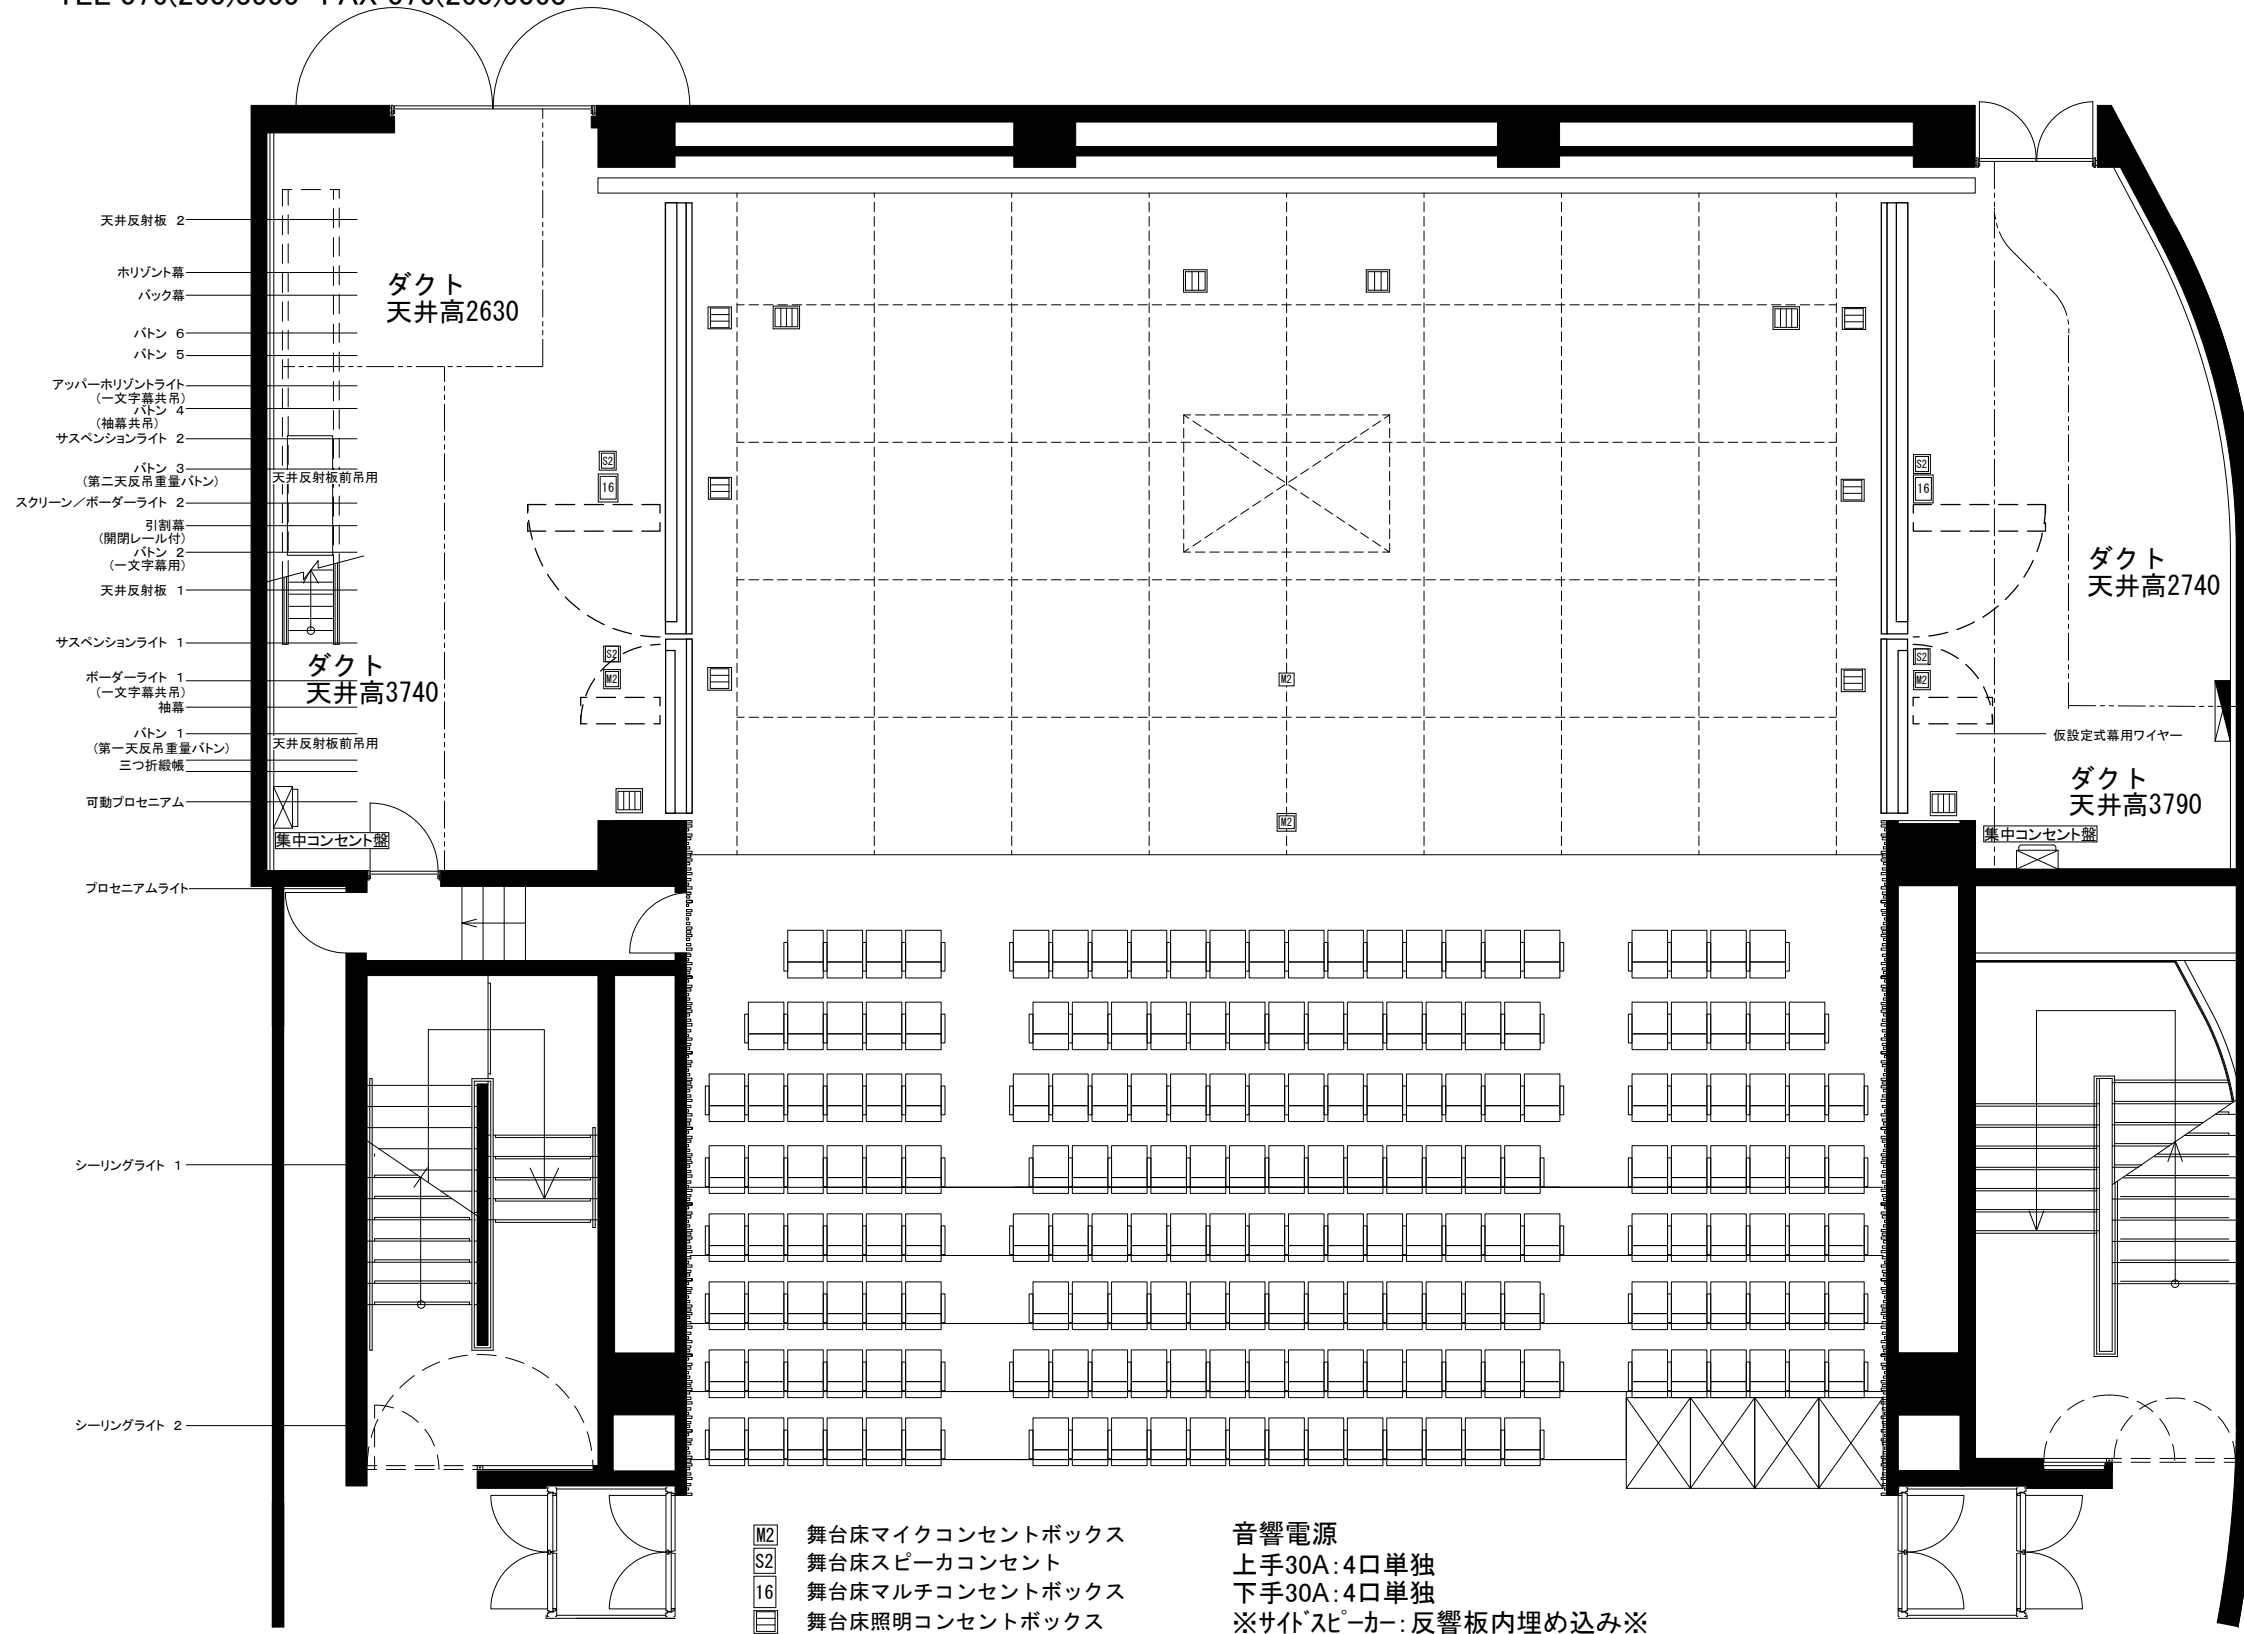

1間=1818m/m

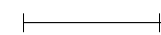

A3 1/100